



LAJOTAS - TRECHO 1 e 2
1 : 700

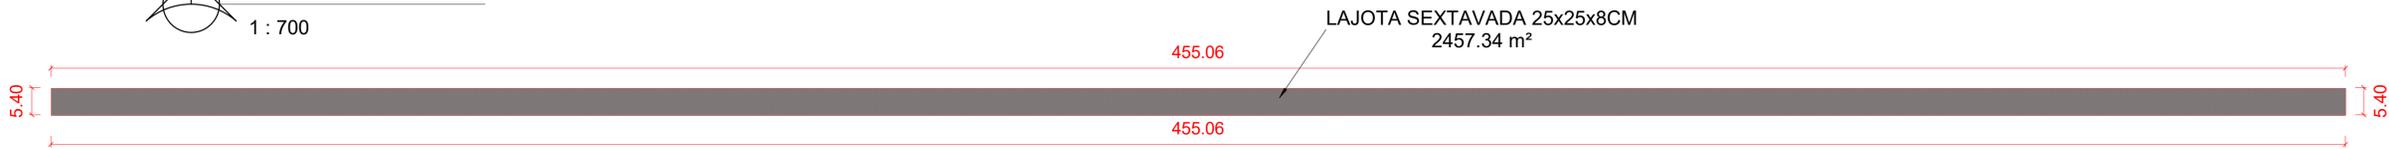


LAJOTA SEXTAVADA 25x25x8CM -
DETALHES
11.61 m²

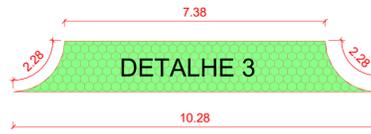


1 : 100

LAJOTA SEXTAVADA 25x25x8CM -
DETALHES
10.92 m²

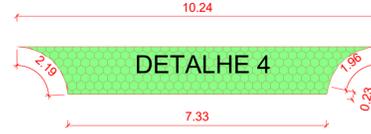


1 : 100

LAJOTA SEXTAVADA 25x25x8CM -
DETALHES
11.61 m²

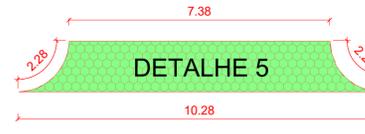


1 : 100

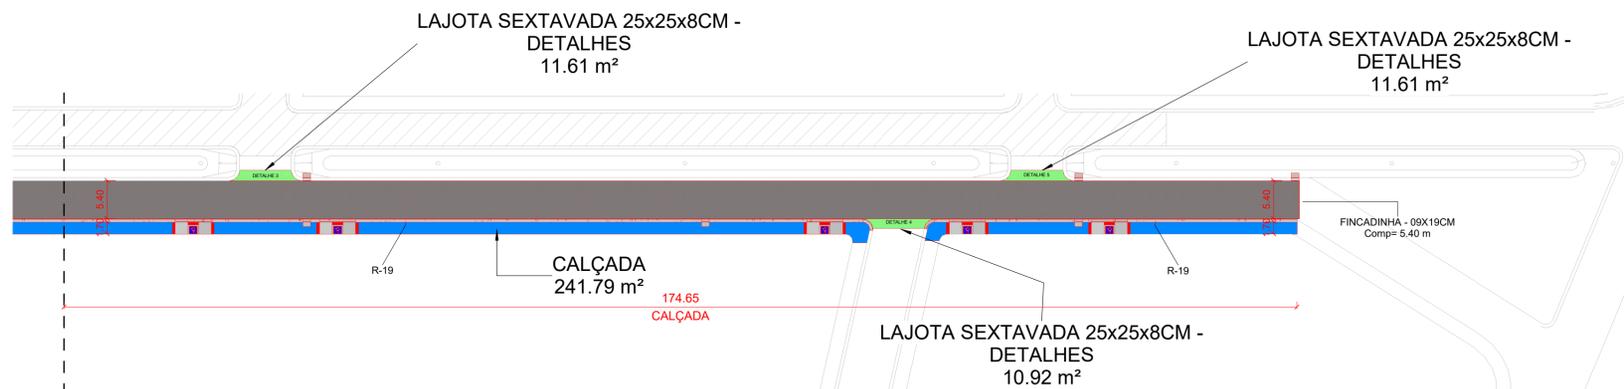

AVENIDA DEP JOSÉ AFONSO
TRECHO 2

PAVIMENTAÇÃO EM LAJOTAS - TRECHO 2
1 : 500

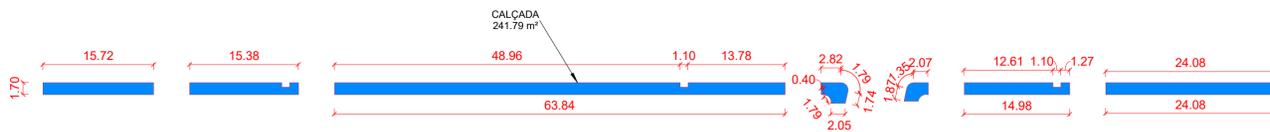

CALÇADA TRECHO 2
1 : 500



GUIA/SARJETA - TRECHO 2
1 : 500

TABELA RAMPA DE ACESSIBILIDADE TRECHO 2

| Qtde | Tipo Pavimento | Localização | Trecho | Largura | Comprimento | Área |
|------|------------------|---------------------|--------|---------|-------------|----------|
| 5 | RAMPA DEFICIENTE | AVENIDA JOSÉ AFONSO | 2 | 1,70 | 5,10 | 43,46 m² |
| 5 | | | | | | 43,46 m² |

TABELA DIMENSÕES RUAS TRECHO 1 e 2

| Nome Rua | Tipo Pavimento | Trecho | Largura | Comprimento | Área |
|---------------------|----------------------------|--------|---------|-------------|------------|
| AVENIDA JOSÉ AFONSO | LAJOTA SEXTAVADA 25x25x8CM | 1 e 2 | 5,40 | 498,06 | 2457,34 m² |
| Total geral | | | | | 2457,34 m² |

TABELA DIMENSÕES DETALHES PAVIMENTAÇÃO LAJOTA TRECHO 2

| Qtde | Detalhe | Tipo Pavimento | Localização | Trecho | Área |
|-------------|-----------|---------------------------------------|---------------------|--------|----------|
| 1 | DETALHE 3 | LAJOTA SEXTAVADA 25x25x8CM - DETALHES | AVENIDA JOSÉ AFONSO | 2 | 11,61 m² |
| 1 | DETALHE 4 | LAJOTA SEXTAVADA 25x25x8CM - DETALHES | AVENIDA JOSÉ AFONSO | 2 | 10,92 m² |
| 1 | DETALHE 5 | LAJOTA SEXTAVADA 25x25x8CM - DETALHES | AVENIDA JOSÉ AFONSO | 2 | 11,61 m² |
| Total geral | | | | | 34,14 m² |

LEGENDA

- EXISTENTE - PLANTA BAIXA
- CONSTRUIR - PLANTA BAIXA
- PAVIMENTAÇÃO LAJOTA - PLANTA BAIXA
- CALÇADA - PLANTA BAIXA
- DETALHES PAV. - PLANTA BAIXA

PROJETO ARQUITETÔNICO
PAVIMENTAÇÃO EM LAJOTAS - TRECHO 2

FOLHA
03 DE 03

PREFEITURA MUNICIPAL DE CONSELHEIRO MAIRINCK-PR
PROPRIETÁRIO

PAVIMENTAÇÃO EM LAJOTAS SEXTAVADAS/GALERIAS
OBRA

CONSELHEIRO MAIRINCK - ESTADO DO PARANÁ
CIDADE

AV. DR JOSÉ AFONSO, CENTRO
ENDEREÇO

LOCALIZAÇÃO SITUAÇÃO S/ ESCALA

ART nº : 1720221031670

INFORMAÇÕES DO LOTE
QUADRA..... LOCAL:
LOTE.....
CADASTRO:
MATRICULA:

ÁREA:
LAJOTA SEXTAVADA: 2.514,70 m²
CALÇADA: 671,64 m²
TUBOS ø40: 58 un
TUBOS ø60: 204 un

DESENHISTA: **MARCOS ELEUTÉRIO** Data: 14/08/2019

PROVAÇÃO: **PREFEITURA MUNICIPAL DE CONS. MAIRINCK - PARANÁ**

APROVADO EM 14 / 04 /2022
FABIA ROBERTA Assinado de forma digital
PEREIRA ELEUTERIO por FABIA ROBERTA
DE PEREIRA ELEUTERIO DE
OLIVEIRA:25016020809 OLIVEIRA:25016020809
809 172008-0300

SARJETA TRECHO 2

| Modelo | Nome Rua | Trecho | Comprimento (m) |
|-------------|--------------------|--------|-----------------|
| SARJETA | AV DEP JOSÉ AFONSO | 2 | 32,07 |
| Total geral | | | 32,07 |

SARJETA/GUIA TRECHO 2

| Modelo | Nome Rua | Trecho | Comprimento (m) |
|---------------------|--------------------|--------|-----------------|
| SARJETA/GUIA - 45CM | AV DEP JOSÉ AFONSO | 2 | 124,60 |
| Total geral | | | 124,60 |

TABELA DIMENSÕES CALÇADAS TRECHO 2

| Qtde | Tipo Pavimento | Localização | Trecho | Largura | Área |
|-------------|----------------|---------------------|--------|---------|-----------|
| 1 | CALÇADA | AVENIDA JOSÉ AFONSO | 2 | 1,70 | 241,79 m² |
| Total geral | | | | | 241,79 m² |

TABELA DIMENSÕES GUIA REBAIXADA TRECHO 2

| Qtde | Tipo Pavimento | Localização | Trecho | Área |
|-------------|----------------|---------------------|--------|---------|
| 5 | GUIA REBAIXADA | AVENIDA JOSÉ AFONSO | 2 | 2,53 m² |
| Total geral | | | | 2,53 m² |