



LAJOTAS - TRECHO 1 e 2  
1 : 700

LAJOTA SEXTAVADA 25x25x8CM -  
DETALHES  
11.61 m²

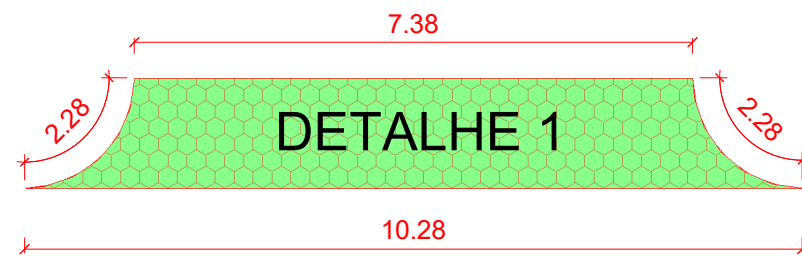


1 : 100

LAJOTA SEXTAVADA 25x25x8CM -  
DETALHES  
11.61 m²

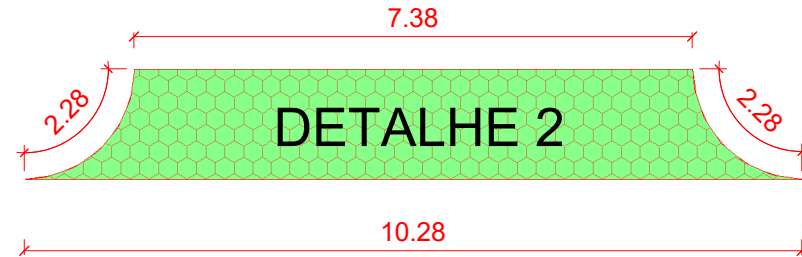


1 : 100

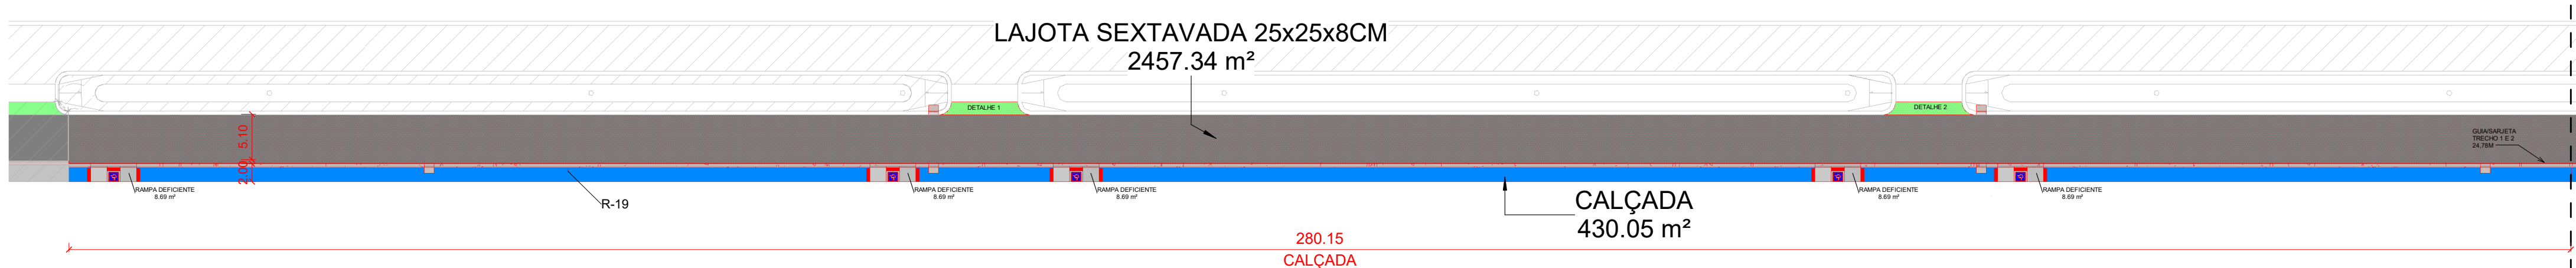


PAVIMENTAÇÃO EM LAJOTAS - TRECHO 1  
1 : 500

## AVENIDA DEP JOSÉ AFONSO TRECHO 1

LEGENDA	
	EXISTENTE - PLANTA BAIXA
	CONSTRUIR - PLANTA BAIXA
	PAVIMENTAÇÃO LAJOTA - PLANTA BAIXA
	CALÇADA - PLANTA BAIXA
	DETALHES PAV. - PLANTA BAIXA

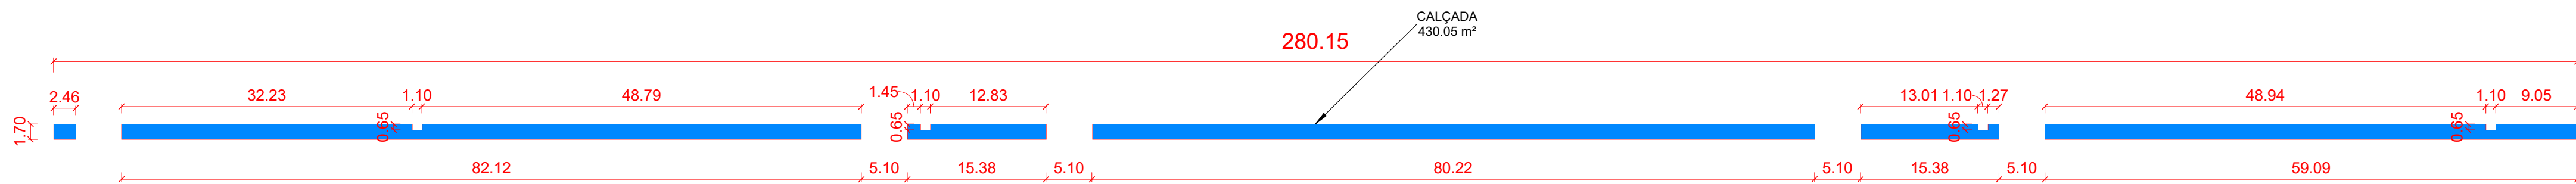

CALÇADA TRECHO 1  
1 : 500

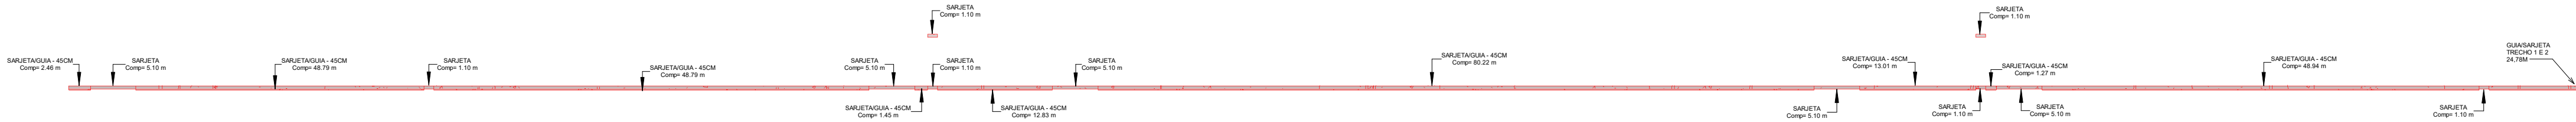

GUIA/SARJETA - TRECHO 1  
1 : 500

TABELA DIMENSÕES RUAS TRECHO 1 e 2					
Nome Rua	Tipo Pavimento	Trecho	Largura	Comprimento	Área
AVENIDA JOSÉ AFONSO	LAJOTA SEXTAVADA 25x25x8CM	1 e 2	5,40	498,06	2457,34 m²
Total geral					2457,34 m²

TABELA DIMENSÕES CALÇADAS TRECHO 1					
Qtde	Tipo Pavimento	Localização	Trecho	Largura	Área
1	CALÇADA	AVENIDA JOSÉ AFONSO	1	1,70	430,05 m²
Total geral					430,05 m²

TABELA DIMENSÕES DETALHES PAVIMENTAÇÃO LAJOTA TRECHO 1					
Qtde	Detalhe	Tipo Pavimento	Localização	Trecho	Área
1	DETALHE 1	LAJOTA SEXTAVADA 25x25x8CM - DETALHES	AVENIDA JOSÉ AFONSO	1	11,61 m²
1	DETALHE 2	LAJOTA SEXTAVADA 25x25x8CM - DETALHES	AVENIDA JOSÉ AFONSO	1	11,61 m²
Total geral					23,22 m²

TABELA RAMPA DE ACESSIBILIDADE TRECHO 1						
Qtde	Tipo Pavimento	Localização	Trecho	Largura	Comprimento	Área
5	RAMPA DEFICIENTE	AVENIDA JOSÉ AFONSO	1	1,70	5,10	43,46 m²
Total geral						43,46 m²

SARJETA TRECHO 1			
Modelo	Nome Rua	Trecho	Comprimento (m)
SARJETA	AV DEP JOSÉ AFONSO	1	32,10
Total geral			32,10

TABELA DIMENSÕES GUIA REBAIXADA TRECHO 1				
Qtde	Tipo Pavimento	Localização	Trecho	Área
5	GUIA REBAIXADA	AVENIDA JOSÉ AFONSO	1	2,53 m²
Total geral				2,53 m²

SARJETA/GUIA TRECHO 1			
Modelo	Nome Rua	Trecho	Comprimento (m)
SARJETA/GUIA - 45CM	AV DEP JOSÉ AFONSO	1	241,20
Total geral			241,20

PROJETO ARQUITETÔNICO  
PAVIMENTAÇÃO EM LAJOTAS - TRECHO 1

FOLHA  
02 DE 03

PREFEITURA MUNICIPAL DE CONSELHEIRO MAIRINCK-PR  
PROPRIETÁRIO

PAVIMENTAÇÃO EM LAJOTAS SEXTAVADAS/GALERIAS  
OBRA

CONSELHEIRO MAIRINCK - ESTADO DO PARANÁ  
CIDADE

AV. DR JOSÉ AFONSO, CENTRO  
ENDEREÇO

LOCALIZAÇÃO  
SITUAÇÃO S/ ESCALA

ART nº : 1720221031670

INFORMAÇÕES DO LOTE  
QUADRA.....  
LOTE.....  
CADASTRO.....  
MATRICULA.....

LOCAL:

Prefeito Municipal  
ALEX SANDRO PEREIRA  
COSTA DOMINGUES

Responsável Técnico  
FÁBIA ROBERTA P. ELEUTÉRIO DE OLIVEIRA  
Crea SP nº 508.345.854-4/D - Visto Pr nº 145077

DESENHISTA:  
MARCOS ELEUTÉRIO

Data:  
14/08/2019

APROVAÇÃO:

PREFEITURA MUNICIPAL DE  
CONS. MAIRINCK - PARANÁ

APROVADO EM 14 / 04 /2022

FABIA ROBERTA  
PEREIRA ELEUTERIO  
DE  
OLIVEIRA:25016020

Assinado de forma digital  
por FABIA ROBERTA  
PEREIRA ELEUTERIO DE  
OLIVEIRA:25016020809  
Dados: 2022.04.14  
17:20:08 -03'00'