


SARJETA/GUIA			
Modelo	Nome Rua	Trecho	Comprimento (m)
SARJETA/GUIA - 45CM	AV DEP JOSÉ AFONSO	1	241.20
SARJETA/GUIA - 45CM	AV DEP JOSÉ AFONSO	1 e 2	24.78
SARJETA/GUIA - 45CM	AV DEP JOSÉ AFONSO	2	124.60
Total geral			390.57



SARJETA			
Modelo	Nome Rua	Trecho	Comprimento (m)
SARJETA	AV DEP JOSÉ AFONSO	1	32.10
SARJETA	AV DEP JOSÉ AFONSO	2	32.07
Total geral			64.17

SINALIZAÇÃO VERTICAL			
Modelo	Qtde	Área	Total
R-19	3	0.196 m²	0.588 m²

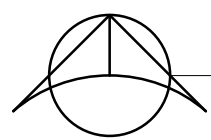



PAVIMENTAÇÃO EM LAJOTAS - IMPLANTAÇÃO

1 : 1000

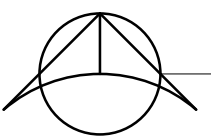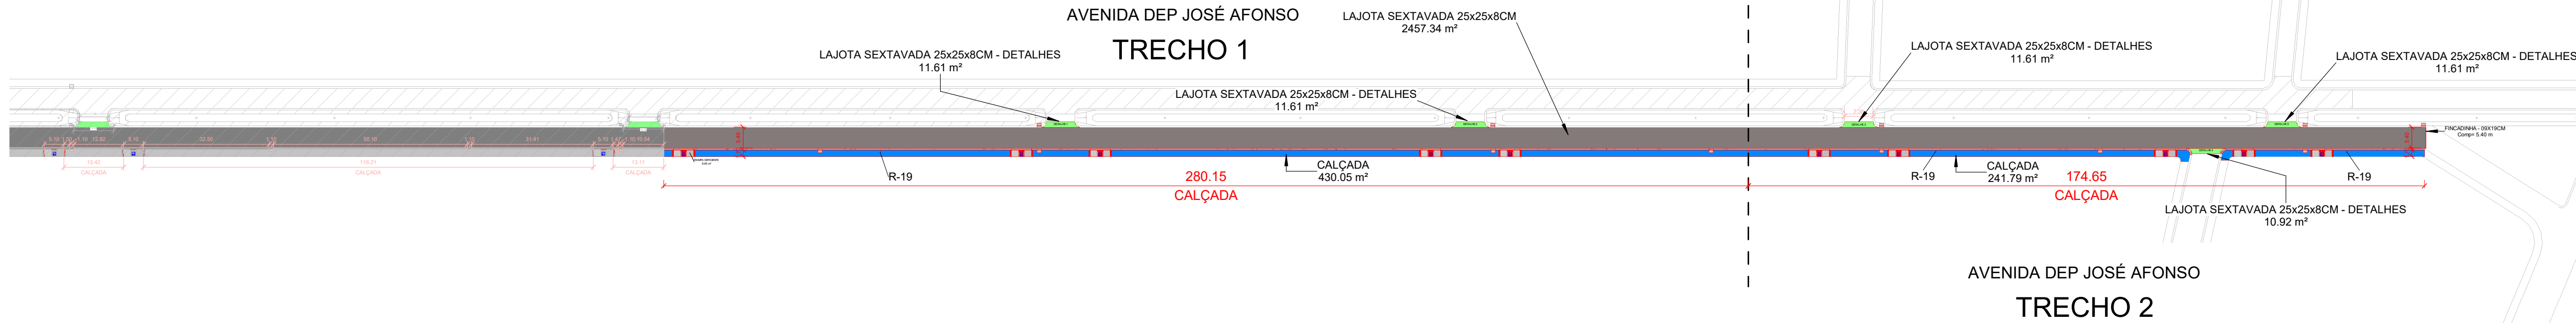


PERFIL PAVIMENTAÇÃO EM LAJOTAS SEXTAVADAS 25X25X8CM

1 : 50

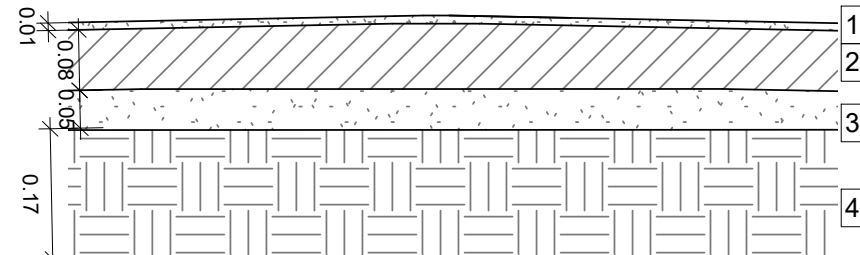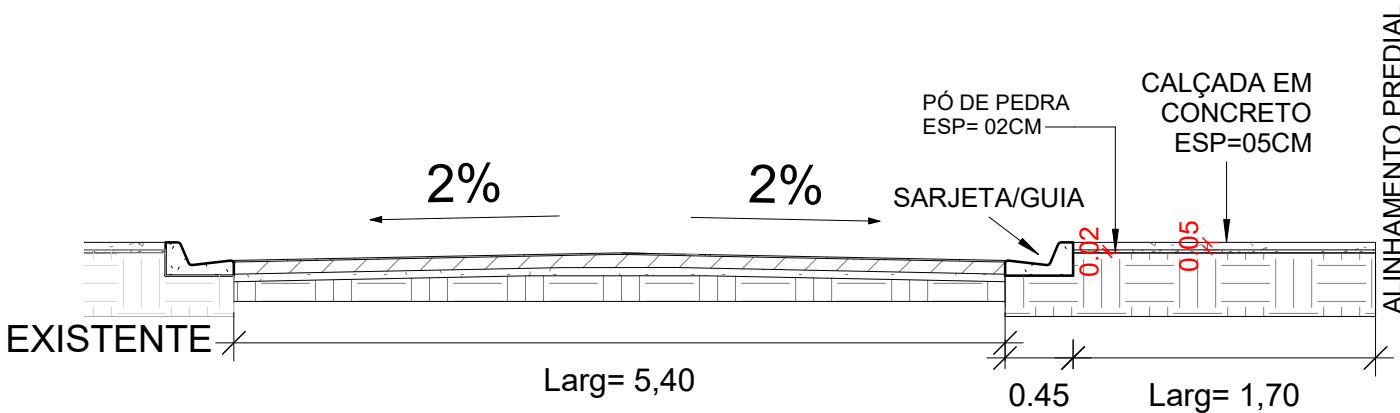



- 01 - PÓ DE PEDRA PARA REJUNTAMENTO
- 02 - LAJOTA SEXTAVADA - 25X25X08cm
- 03 - BASE COLCHÃO DE AREIA PARA ASSENTAMENTO - 05cm
- 04 - SUB-BASE COMPACTADA BRITA 17cm

1 : 10


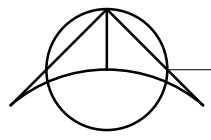


RAMPA DE ACESSIBILIDADE - NBR 9050/2015

1 : 75

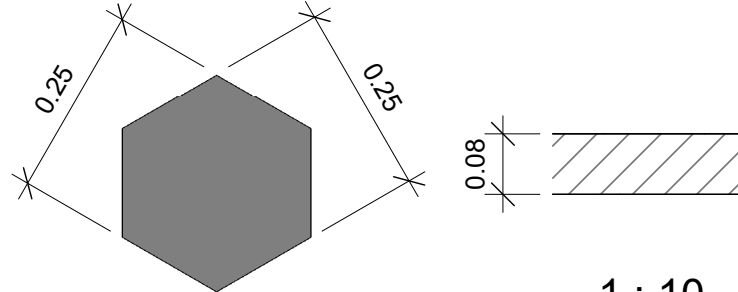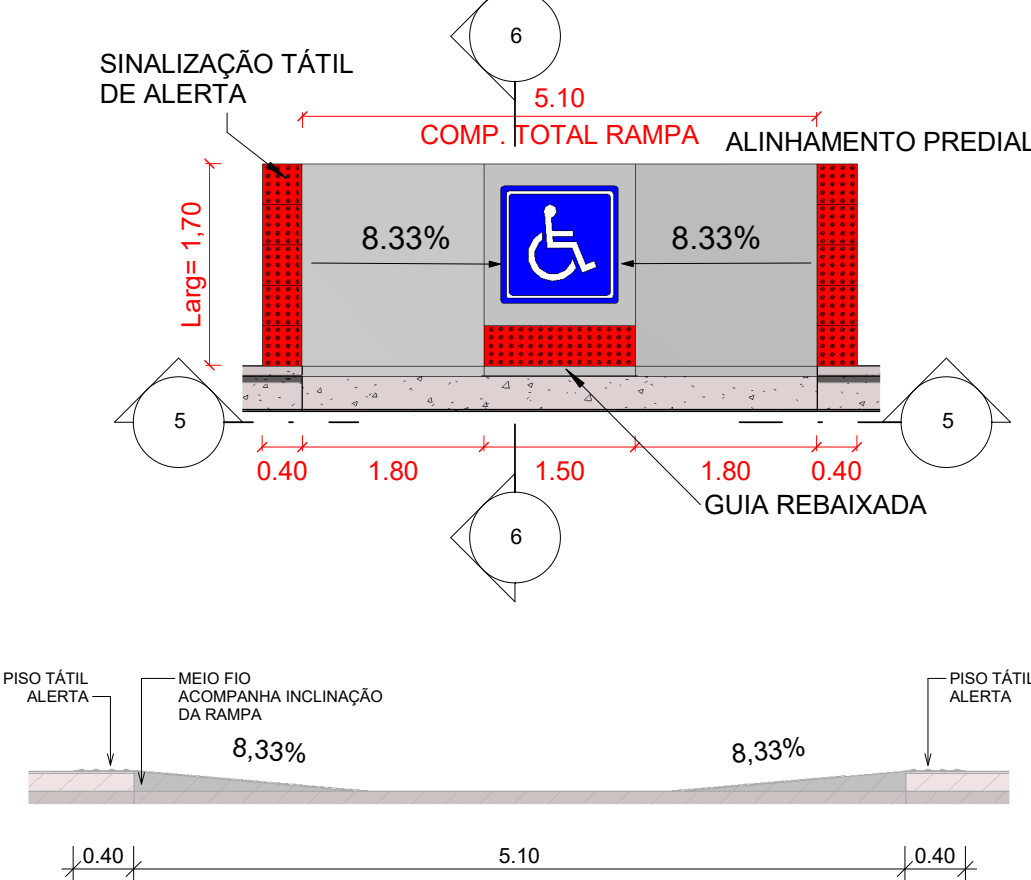


1 : 10

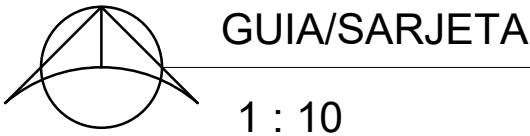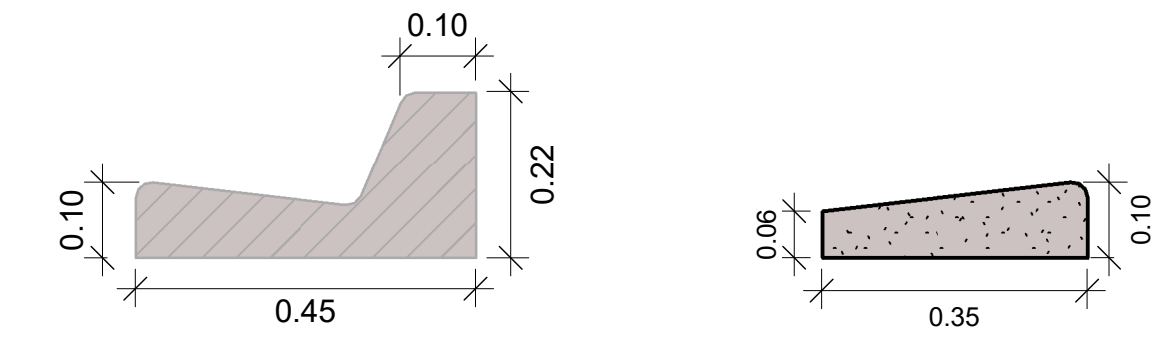

GUIA/SARJETA

1 : 10

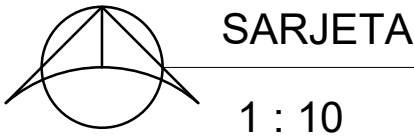

SARJETA

1 : 10

TABELA FINCADINHA				
Qtde	Modelo	Nome Rua	Trecho	Comprimento (m)
1	FINCADINHA - 09X19CM	AV DEP JOSÉ AFONSO	2	5.40


TABELA DIMENSÕES CALÇADAS					
Qtde	Tipo Pavimento	Localização	Trecho	Largura	Área
1	CALÇADA	AVENIDA JOSÉ AFONSO	1	1,70	430.05 m²
1	CALÇADA	AVENIDA JOSÉ AFONSO	2	1,70	241.79 m²
Total geral					671.84 m²

TABELA DIMENSÕES GUIA REBAIXADA				
Qtde	Tipo Pavimento	Localização	Trecho	Área
5	GUIA REBAIXADA	AVENIDA JOSÉ AFONSO	1	2.53 m²
5	GUIA REBAIXADA	AVENIDA JOSÉ AFONSO	2	2.53 m²
Total geral				5.06 m²

TABELA RAMPA DE ACESSIBILIDADE						
Qtde	Tipo Pavimento	Localização	Trecho	Largura	Comprimento	Área
5	RAMPA DEFICIENTE	AVENIDA JOSÉ AFONSO	1	1,70	5,10	43.46 m²
5	RAMPA DEFICIENTE	AVENIDA JOSÉ AFONSO	2	1,70	5,10	43.46 m²
10						86.92 m²

TABELA DIMENSÕES RUAS					
Nome Rua	Tipo Pavimento	Trecho	Largura	Comprimento	Área
AVENIDA JOSÉ AFONSO	LAJOTA SEXTAVADA 25x25x8CM	1 e 2	5,40	498,06	2457,34 m²
Total geral					2457,34 m²

TABELA DIMENSÕES DETALHES PAVIMENTAÇÃO LAJOTA					
Qtde	Detalhe	Tipo Pavimento	Localização	Trecho	Área
1	DETALHE 1	LAJOTA SEXTAVADA 25x25x8CM - DETALHES	AVENIDA JOSÉ AFONSO	1	11.61 m²
1	DETALHE 2	LAJOTA SEXTAVADA 25x25x8CM - DETALHES	AVENIDA JOSÉ AFONSO	1	11.61 m²
1	DETALHE 3	LAJOTA SEXTAVADA 25x25x8CM - DETALHES	AVENIDA JOSÉ AFONSO	2	11.61 m²
1	DETALHE 4	LAJOTA SEXTAVADA 25x25x8CM - DETALHES	AVENIDA JOSÉ AFONSO	2	10.92 m²
1	DETALHE 5	LAJOTA SEXTAVADA 25x25x8CM - DETALHES	AVENIDA JOSÉ AFONSO	2	11.61 m²
Total geral					57.36 m²

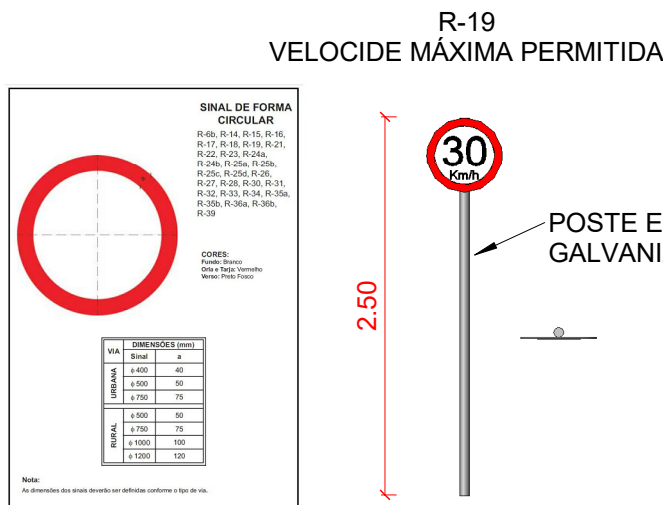

LEGENDA	
	EXISTENTE - PLANTA BAIXA
	CONSTRUIR - PLANTA BAIXA
	PAVIMENTAÇÃO LAJOTA - PLANTA BAIXA
	CALÇADA - PLANTA BAIXA
	DETALHES PAV. - PLANTA BAIXA

PROJETO ARQUITETÔNICO
PAVIMENTAÇÃO EM LAJOTAS - IMPLANTAÇÃO

FOLHA
01 DE 03

PREFEITURA MUNICIPAL DE CONSELHEIRO MAIRINCK-PR
PROPRIETÁRIO

PAVIMENTAÇÃO EM LAJOTAS SEXTAVADAS/GALERIAS
OBRA

CONSELHEIRO MAIRINCK - ESTADO DO PARANÁ
CIDADE

AV. DR JOSÉ AFONSO, CENTRO
ENDEREÇO

LOCALIZAÇÃO
SITUAÇÃO S/ ESCALA

ART nº : 1720221031670

INFORMAÇÕES DO LOTE
QUADRA
LOTE
CADASTRO:
MATRÍCULA:

Prefeito Municipal
ALEX SANDRO PEREIRA
COSTA DOMINGUES

Responsável Técnico
FÁBIA ROBERTA P. ELEUTÉRIO DE OLIVEIRA
Crea SP nº 506.345.854-4/D - Visto Pr nº 145077

ÁREA:
LAJOTA SEXTAVADA: 2.514,70 m²
CALÇADA: 671,84 m²
TUBOS ø40: 58 un
TUBOS ø60: 204 un

DESENHISTA:
MARCOS ELEUTÉRIO
Data:
14/08/2019

APROVAÇÃO:

PREFEITURA MUNICIPAL DE
CONS. MAIRINCK - PARANÁ

APROVADO EM 14 / 04 /2022
FABIA ROBERTA
PEREIRA ELEUTERIO
DE
OLIVEIRA:25016020
809: 17:20:08-03'00'

Assinado de forma digital
por FABIA ROBERTA
PEREIRA ELEUTERIO DE
OLIVEIRA:25016020809
Dados: 2022.04.14
17:20:08-03'00'