


Notas:
AS INTERLIGAÇÕES ENTRE BOCAS DE LOBO E POÇO DE VISITA DEVEEM SER EXECUTADA COM TUBULAÇÃO DE DIÂMETRO MÍNIMO DE 40CM;
AS INTERLIGAÇÕES ENTRE POÇOS DE VISITA DEVERÁ SER EXECUTADA COM TUBULAÇÃO DE DIÂMETRO MÍNIMO DE 60CM;
O REJUNTAMENTO ENTRE AS PEÇAS DEVEEM SER EXECUTADAS COM ARGAMASSA DE CIMENTO E AREIA TRAÇO 1:2;
BOCAS DE LOBO, CAIXAS DE LIGAÇÃO E POÇOS DE VISITA DEVEEM SER EXECUTADAS EM ALVENARIA DE TIJOLOS MÁCIÇOS, DIMENSÕES DE 5X10X20CM, ASSENTADOS EM ARGAMASSA MISTA DE CIMENTO, CAL E AREIA, TER PISO DE CONCRETO MAGRO (15MPA), DEVEEM TER REVESTIMENTO INTERIOR TIPO EMBOÇO COM ARGAMASSA DE CIMENTO E AREIA, TRAÇO 1:3 E SEU NÍVEL DEVE SER INFERIOR AO ADOTADO PARA O LEITO CARROÇAVEL DA VIA, COM CHANFROS ADEQUADOS PARA EVITAR COLISÕES DE QUALQUER ESPÉCIE.



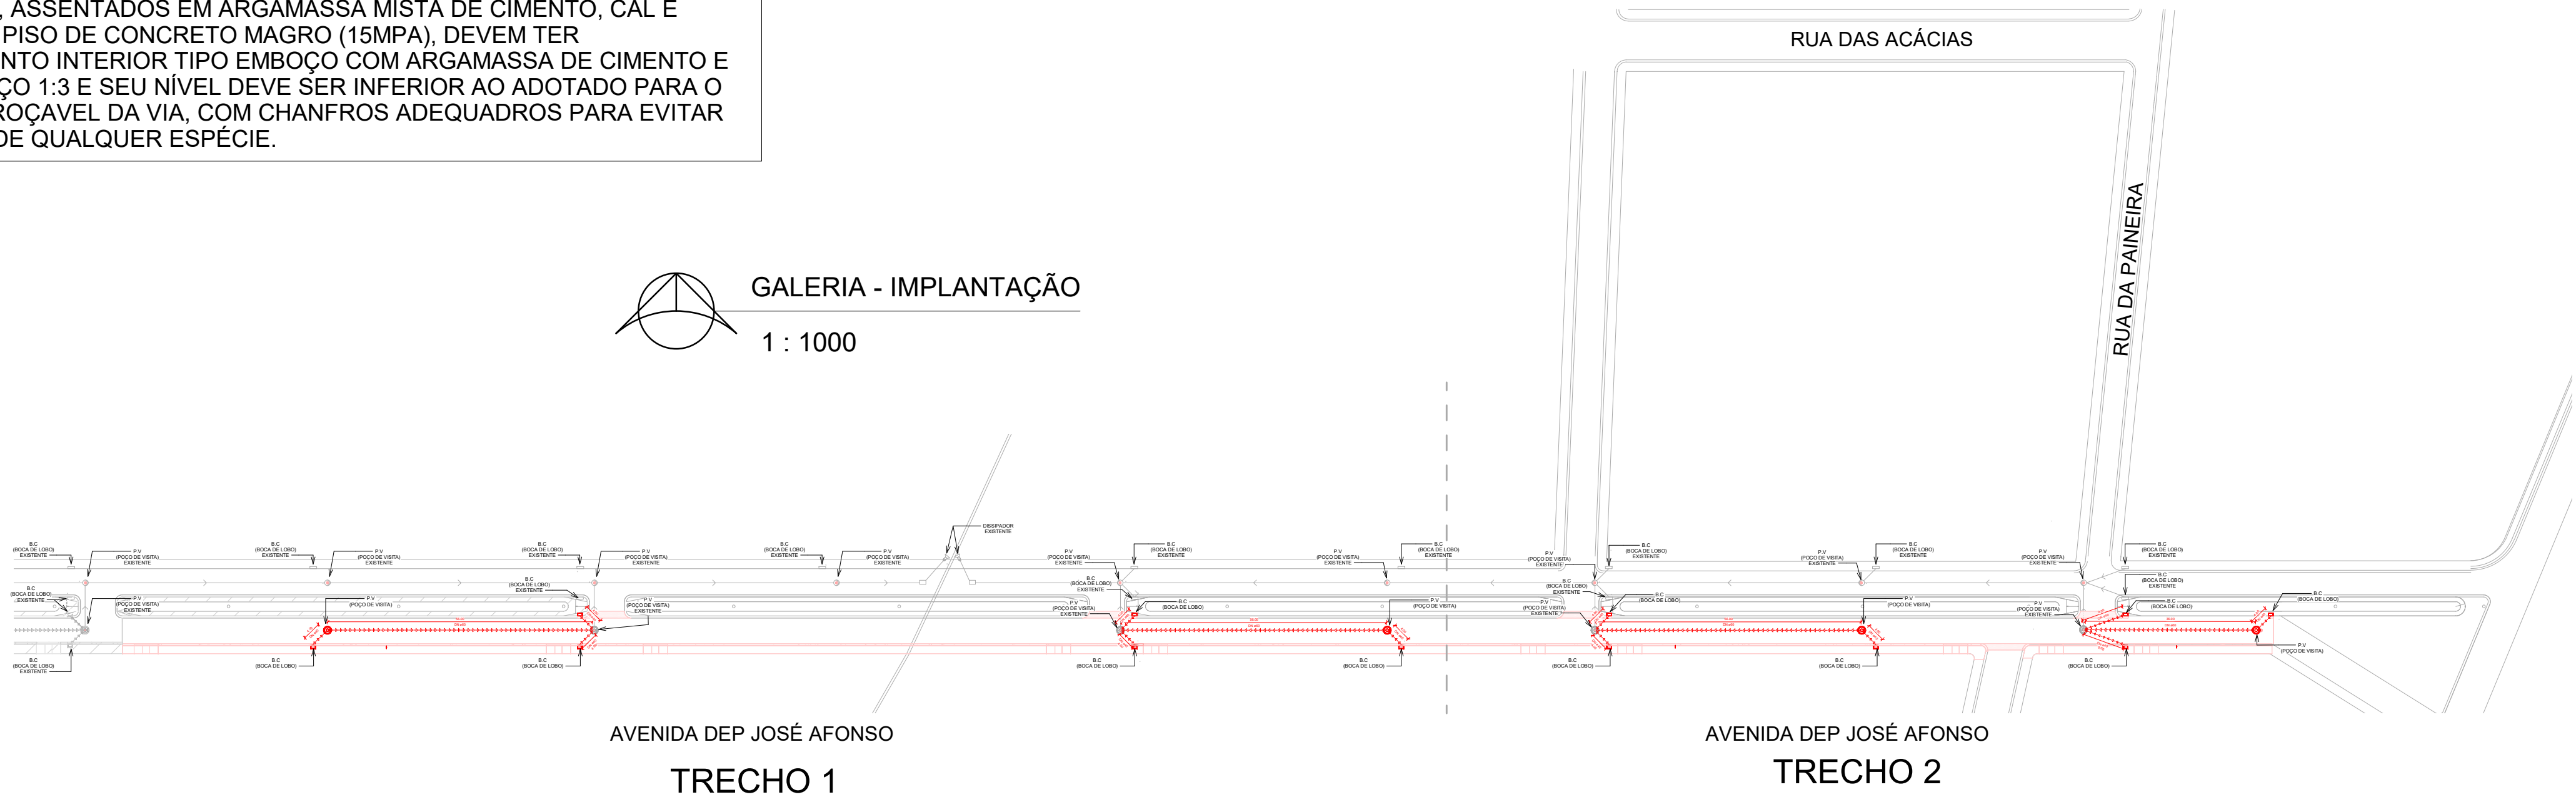


LEGENDA		
POÇO DE VISITA/ BOCA DE LOBO EXISTENTES	POÇO DE VISITA/ BOCA DE LOBO A SER EXECUTADO	QUANTITATIVO
		4 - UNIDADES
		12 - UNIDADES

TUBO GALERIA À SER EXECUTADO	TUBO GALERIA EXISTENTE

TABELA TUBOS		
Qtde	Tipo	Trecho
TUBO GALERIA DIAM 40		
24	TUBO GALERIA DIAM 40	TRECHO 1
34	TUBO GALERIA DIAM 40	TRECHO 2
58		
TUBO GALERIA DIAM 60		
112	TUBO GALERIA DIAM 60	TRECHO 1
92	TUBO GALERIA DIAM 60	TRECHO 2
204		

TABELA B.C (BOCA DE LOBO) / PV (POÇO DE VISITA)		
Qtde	Tipo	Trecho
BOCA DE LOBO		
6	BOCA DE LOBO	TRECHO 1
6	BOCA DE LOBO	TRECHO 2
12		
POÇO DE VISITA		
2	POÇO DE VISITA	TRECHO 1
2	POÇO DE VISITA	TRECHO 2
4		

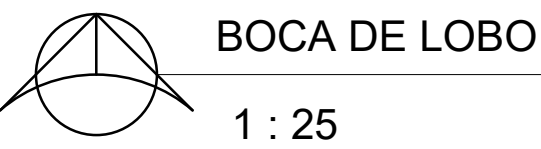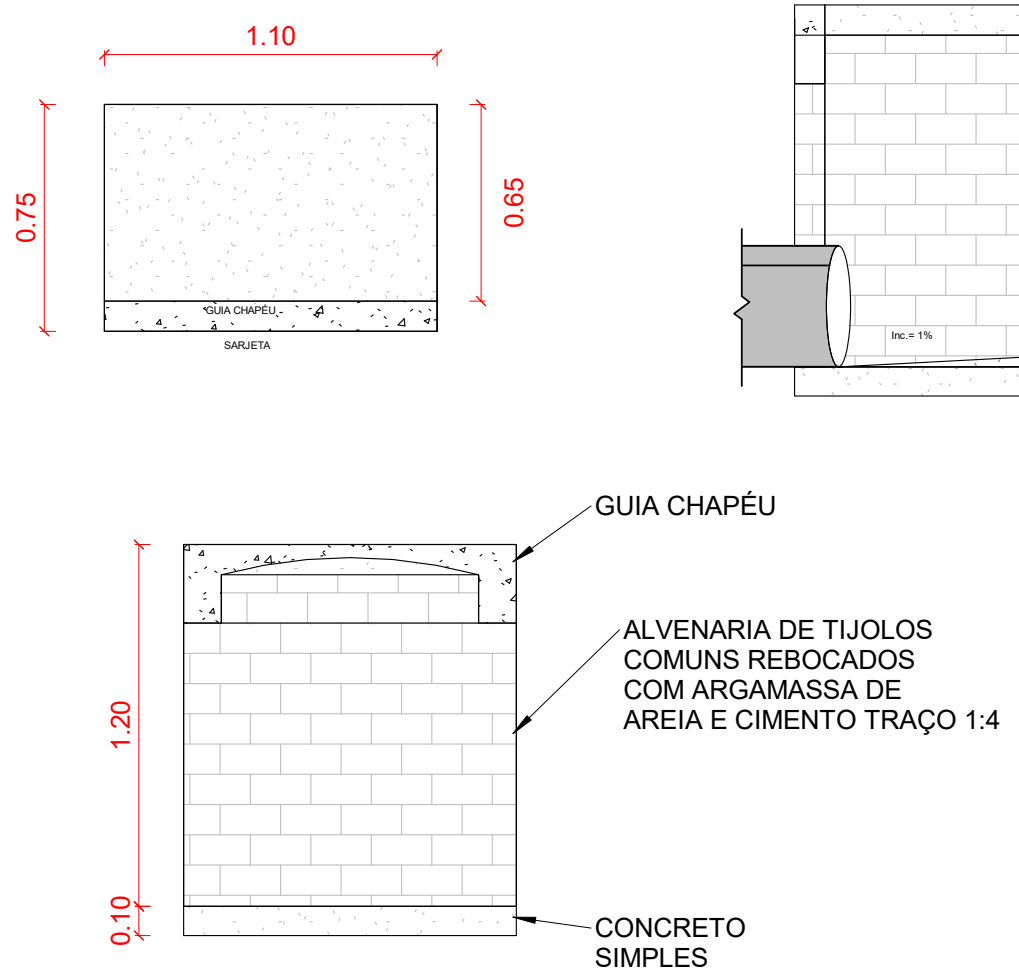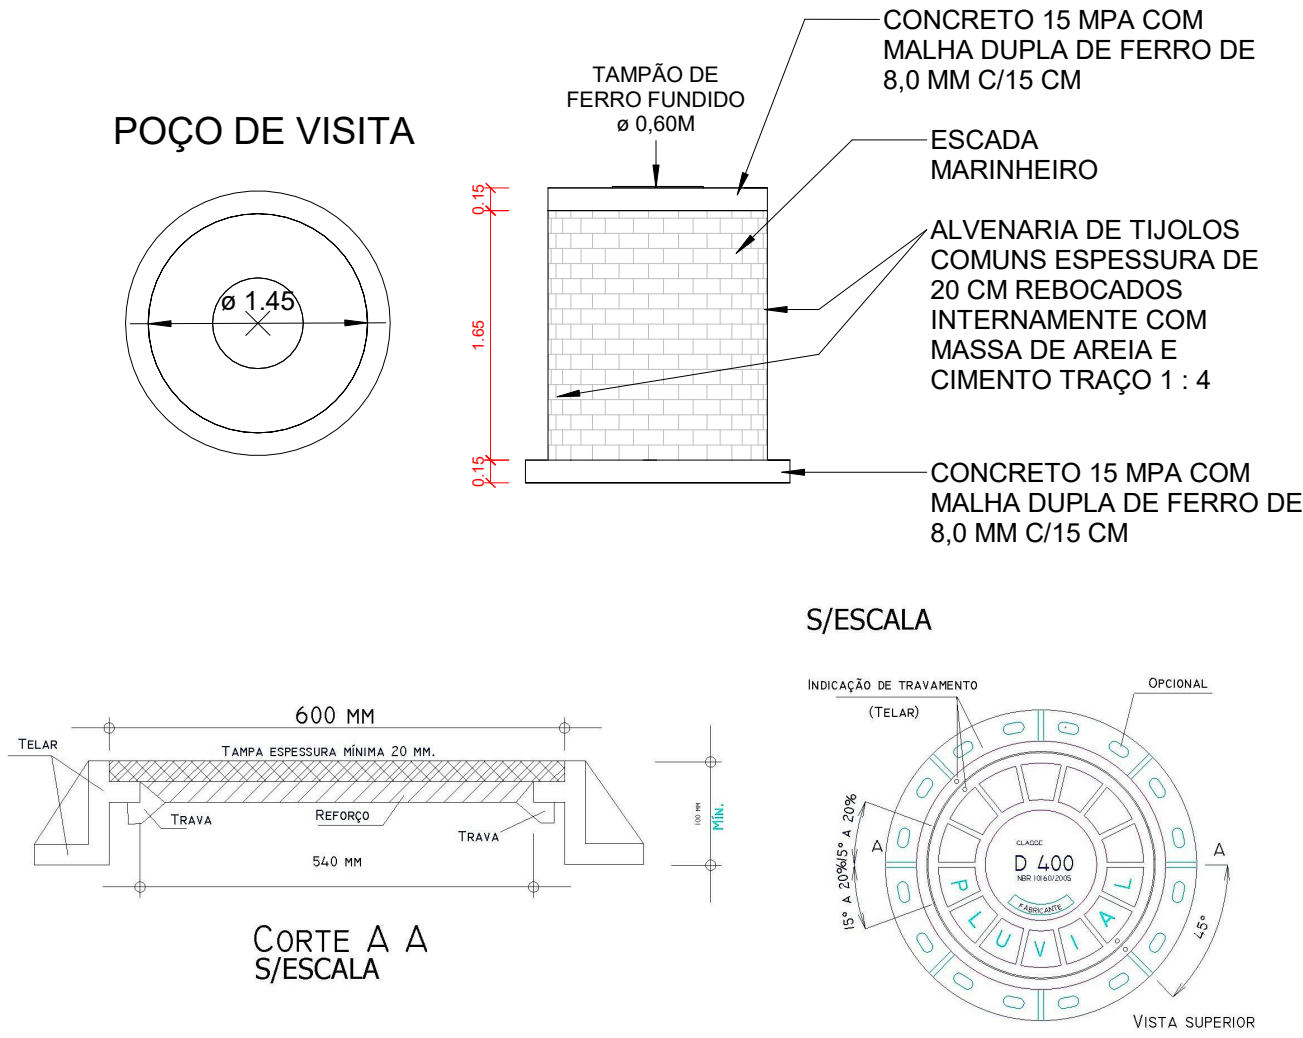

PROJETO ARQUITETÔNICO

GALERIAS DE ÁGUAS PLUVIAIS - IMPLANTAÇÃO

FOLHA
01 DE 02

PREFEITURA MUNICIPAL DE CONSELHEIRO MAIRINCK-PR
PROPRIETÁRIO

CONSTRUÇÃO DE GALERIAS DE ÁGUAS PLUVIAIS
OBRA

CONSELHEIRO MAIRINCK - ESTADO DO PARANÁ
CIDADE

AV. DR JOSÉ AFONSO, CENTRO
ENDEREÇO

LOCALIZAÇÃO
SITUAÇÃO S/ ESCALA

ART nº : 1720221031670

INFORMAÇÕES DO LOTE
QUADRA.....
LOTE.....
CADASTRO.....
MATRÍCULA.....
LOCAL:

Prefeito Municipal
ALEX SANDRO PEREIRA
COSTA DOMINGUES

Responsável Técnico
FÁBIA ROBERTA P. ELEUTÉRIO DE OLIVEIRA
Crea SP nº 506.345.854-4/D - Visto Pr nº 145077

LÁJOTA SEXTAVADA: 2.514,70 m²
CALÇADA: 671,64 m²
TUBOS ø40: 58 un
TUBOS ø60: 204 un

ÁREA:

DESENHISTA: MARCOS ELEUTÉRIO
Data: 13/08/2018

APROVAÇÃO:

PREFEITURA MUNICIPAL DE
CONS. MAIRINCK - PARANÁ

APROVADO EM 14 / 04 /2022
FABIA ROBERTA PEREIRA ELEUTERIO
DE OLIVEIRA:25016020
809.

Assinado de forma digital
por FABIA ROBERTA PEREIRA ELEUTERIO DE OLIVEIRA:25016020809
Dados: 2022.04.14 17:20:08 -03'00'